


Annexe 2

Plan de situation au 1/25 000

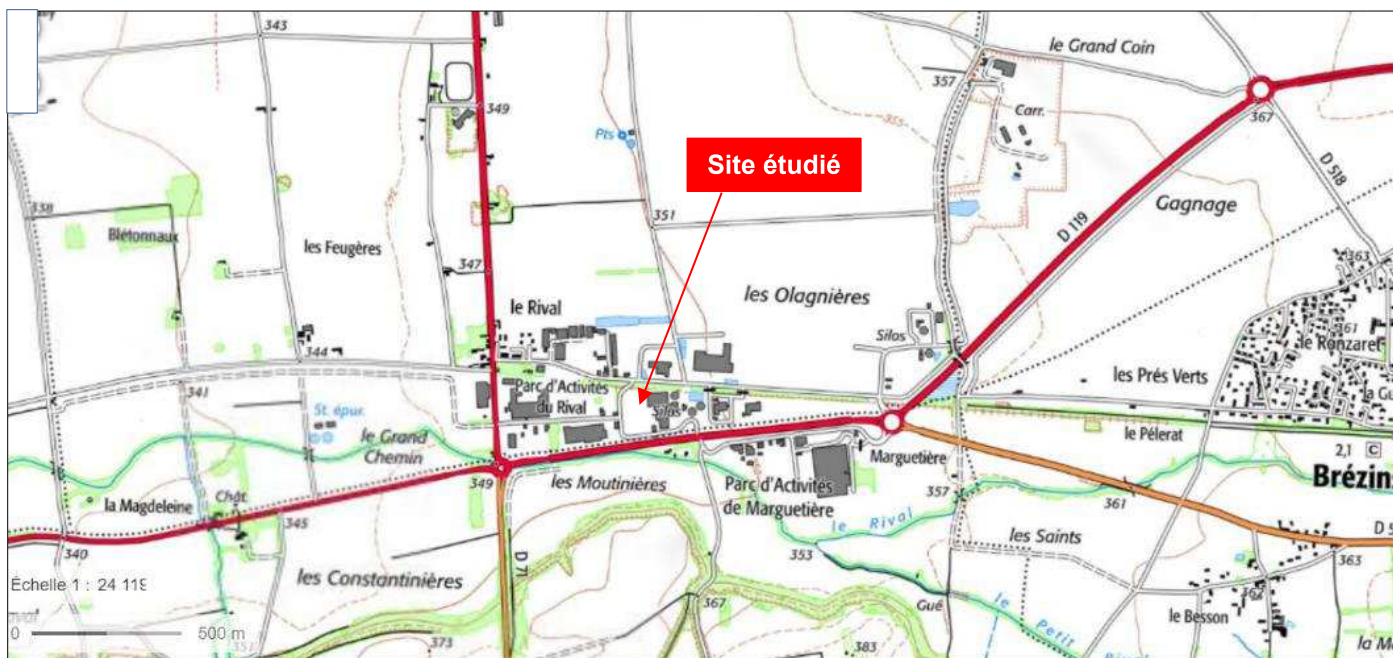

Annexe 3
Photographies



Photo 1 vue face à DNA depuis la RD 519 au Sud (ci-dessus) – Mai 2022




Photo 2 vue arrière de DNA depuis le Chemin de la Voie ferrée au Nord (ci-dessus) – Juillet 2022



Photo 3 vue du site depuis la rue du Char de Bronze à l'Ouest (ci-dessus) – Mai 2022

Annexe 4 : Plan du projet

Plan masse général du site et des installations en projet (représentation des zones projets en vert)

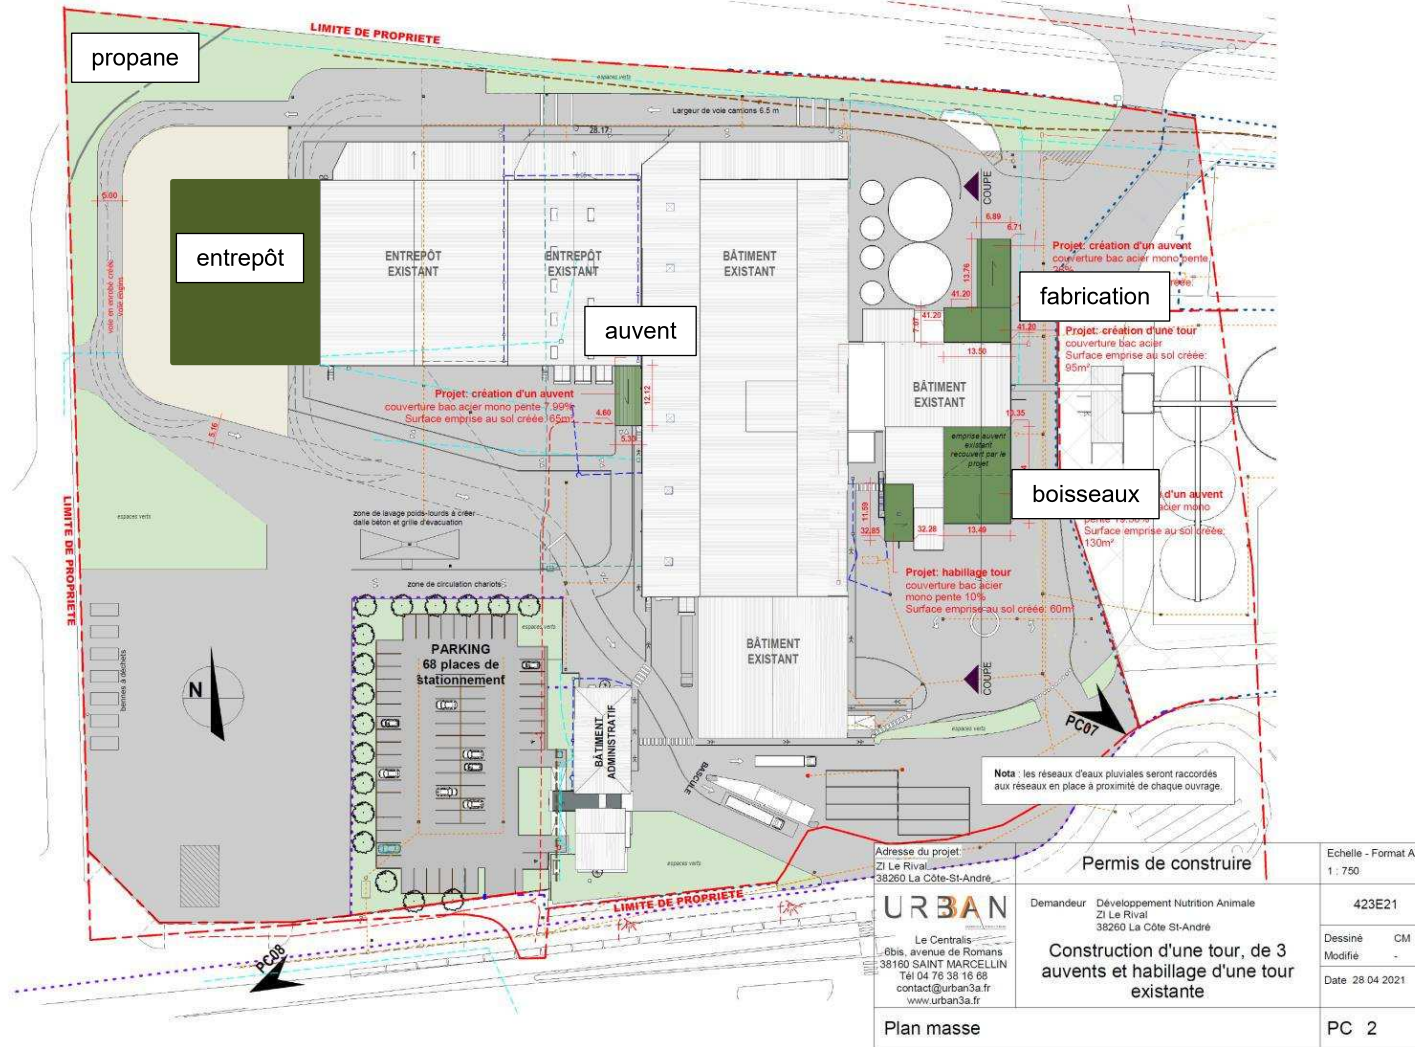

<p>URBAN</p> <p>Le Centralis 6bis, avenue de Romans 38180 SAINT MARCELLIN Tél 04 78 38 16 68 contact@urban3a.fr www.urban3a.fr</p>	<p>Adresse du projet: ZI Le Rival 38260 La Côte-St-André</p>	<p>Permis de construire</p>	<p>Echelle - Format A3 1 : 750</p>
	<p>Demandeur Développement Nutrition Animale ZI Le Rival 38260 La Côte-St-André</p>	<p>423E21</p>	<p>Dessiné CM Modifié - Date 28/04/2021</p>
<p>Plan masse</p>	<p>Construction d'une tour, de 3 auvents et habillage d'une tour existante</p>	<p>PC 2</p>	

Annexe 5

Plan des abords (100 m au minimum)

Extrait de vue aérienne de localisation du site DNA

